SKALA 1:5

Profil nowych drzwi pomiędzy pom. 6-7, 7-8, 8-9, 9-10 na 1 piętrze
i pomiędzy pom. 106-107, 107-108, 108-109 na 2 piętrze

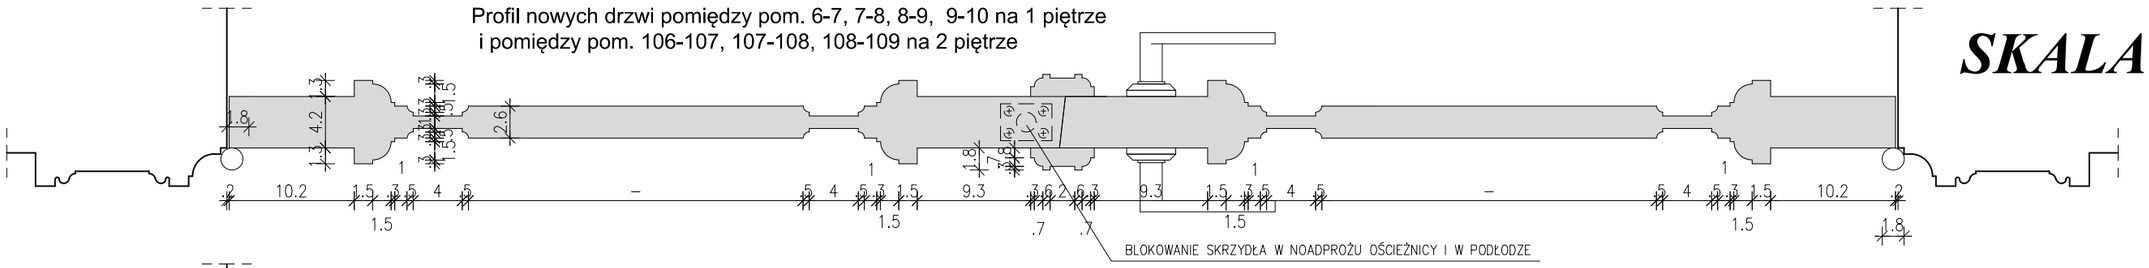

Profil nowych drzwi pomiędzy pom. 2-3 na 1 piętrze

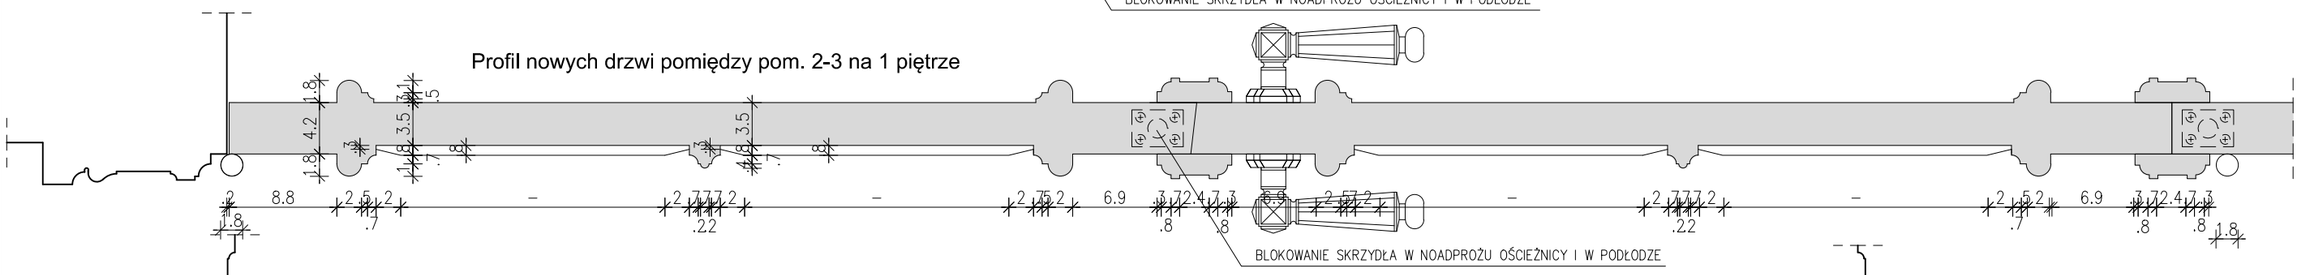

Profil nowych drzwi pomiędzy pom. 203-204 na 3 piętrze

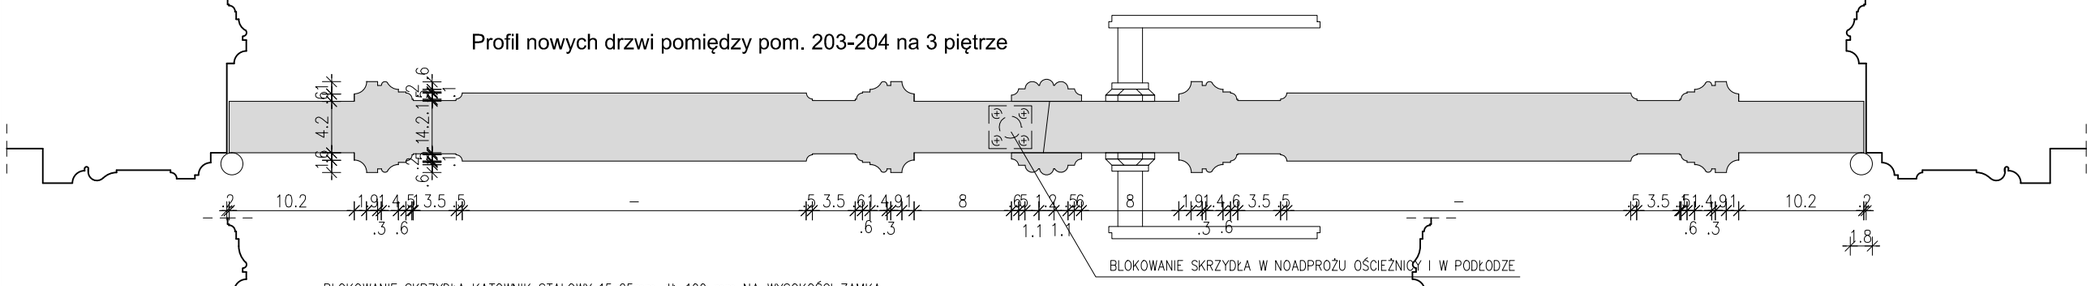

Profil nowych drzwi pomiędzy pom. 205-206, 206-207, 207-208, 209-210 na 3 piętrze

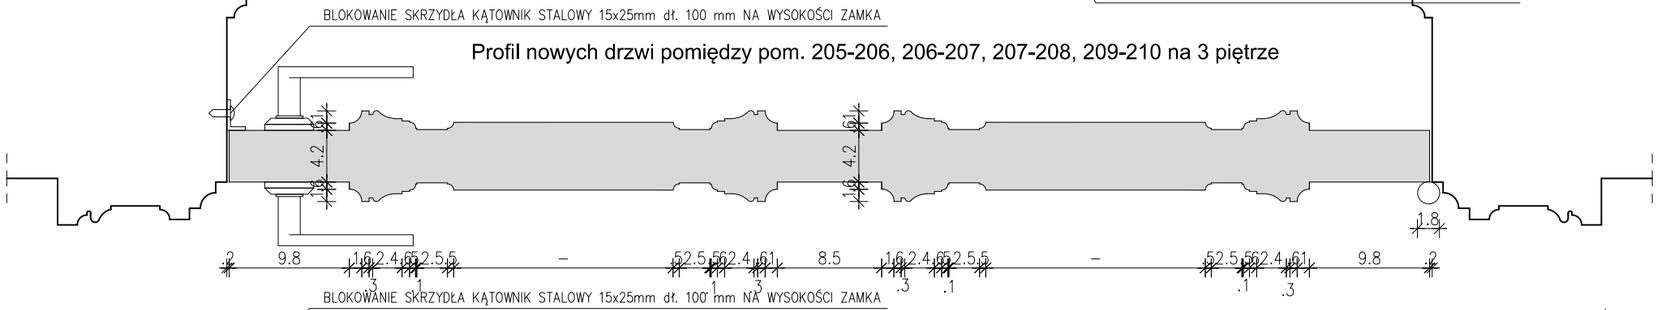

Profil nowych drzwi pomiędzy pom. 208-209, 208-218 na 3 piętrze

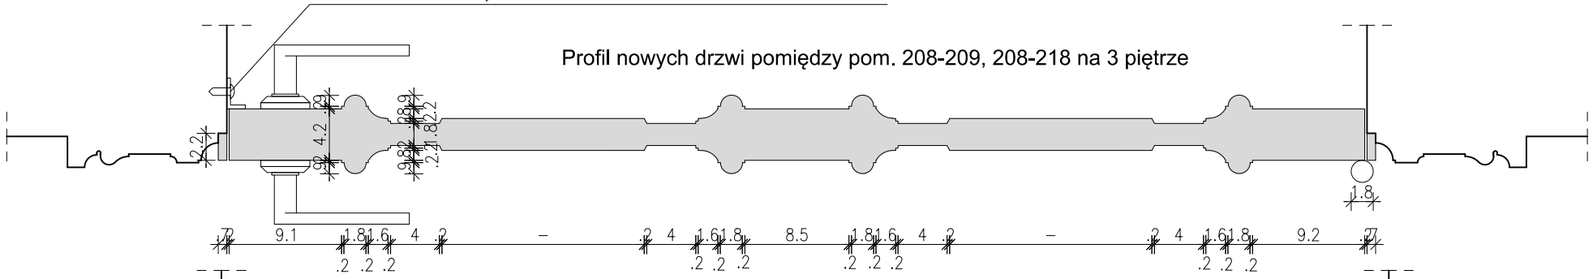

Profil nowych drzwi pomiędzy pom. 9-17 na 1 piętrze

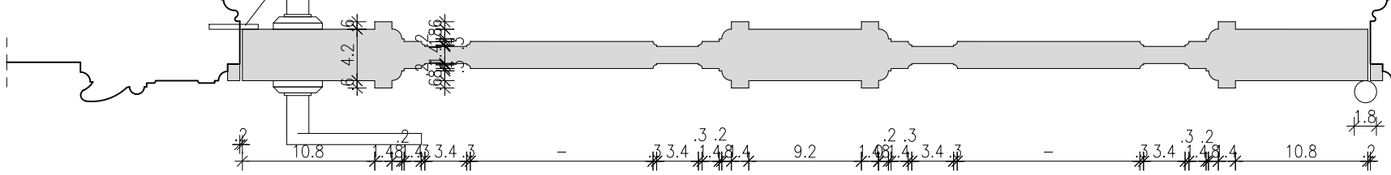

Projekt nowych drzwi

Inwestor

Skarb Państwa - Ministerstwo Sprawiedliwości z siedzibą
w Warszawie przy Al. Ujazdowskich 11, 00-950 Warszawa

Nazwa i adres Obiektu budowlanego	PROJEKT WYKONAWCZY ARCHITEKTONICZNA DOKUMENTACJA PROJEKTOWA MONTAŻU DODATKOWYCH SKRZYDEŁ DRZWI WEWNĘTRZNYCH W BUDYNKU MINISTERSTWA SPRAWIEDLIWOŚCI PRZY AL. RÓŻ 2, 00-567 WARSZAWA, DZ. NR 57, OBRĘB 5-05-7 KW 142225	Data	17.07.2019
		Skala	1:5
		Nr rys.	A38a
Tytuł Rysunku	DETALE PROFILI SKRZYDEŁ DRZWIOWYCH ROZWIĄZANIE ALTERNATYWNE NR 1	PROJEKT WYKONAWCZY	

Jednostka projektowania

ATELIER >>ZETTA<<

ul. Pratulińska 10/2, 03-511 Warszawa, tel: 22 812 64 67, fax: 22 812 47 48, e-mail: atelier@zetta.com.pl
www.zetta.com.pl

		nr uprawnień / izba	podpis
Autor	*mgr inż. arch.* ***Z. Zabagło***	***UAN.V-7342/3/65/93*** *DOIA Nr DS-0850*	
Współpraca	*mgr inż. arch.* ***J. Gołaszewski***		
Sprawdzający Architektura	*mgr inż. arch.* ***U. Bednarz***	***BŁ 193/94*** *POIA Nr PD-0059*	

PROJEKT chroniony prawem autorskim – zgodnie z Ustawą o Prawie Autorskim i prawach pokrewnych
Dz.U.24,poz.83 z dn.4.02.1994r. Powielanie całości lub fragmentów bez zgody autora projektu – ZABRONIONE